


Nachklärbecken

12,60


Schnitt A - A

Nachklärbecken

Ablaufsteuerung Nachklärbecken

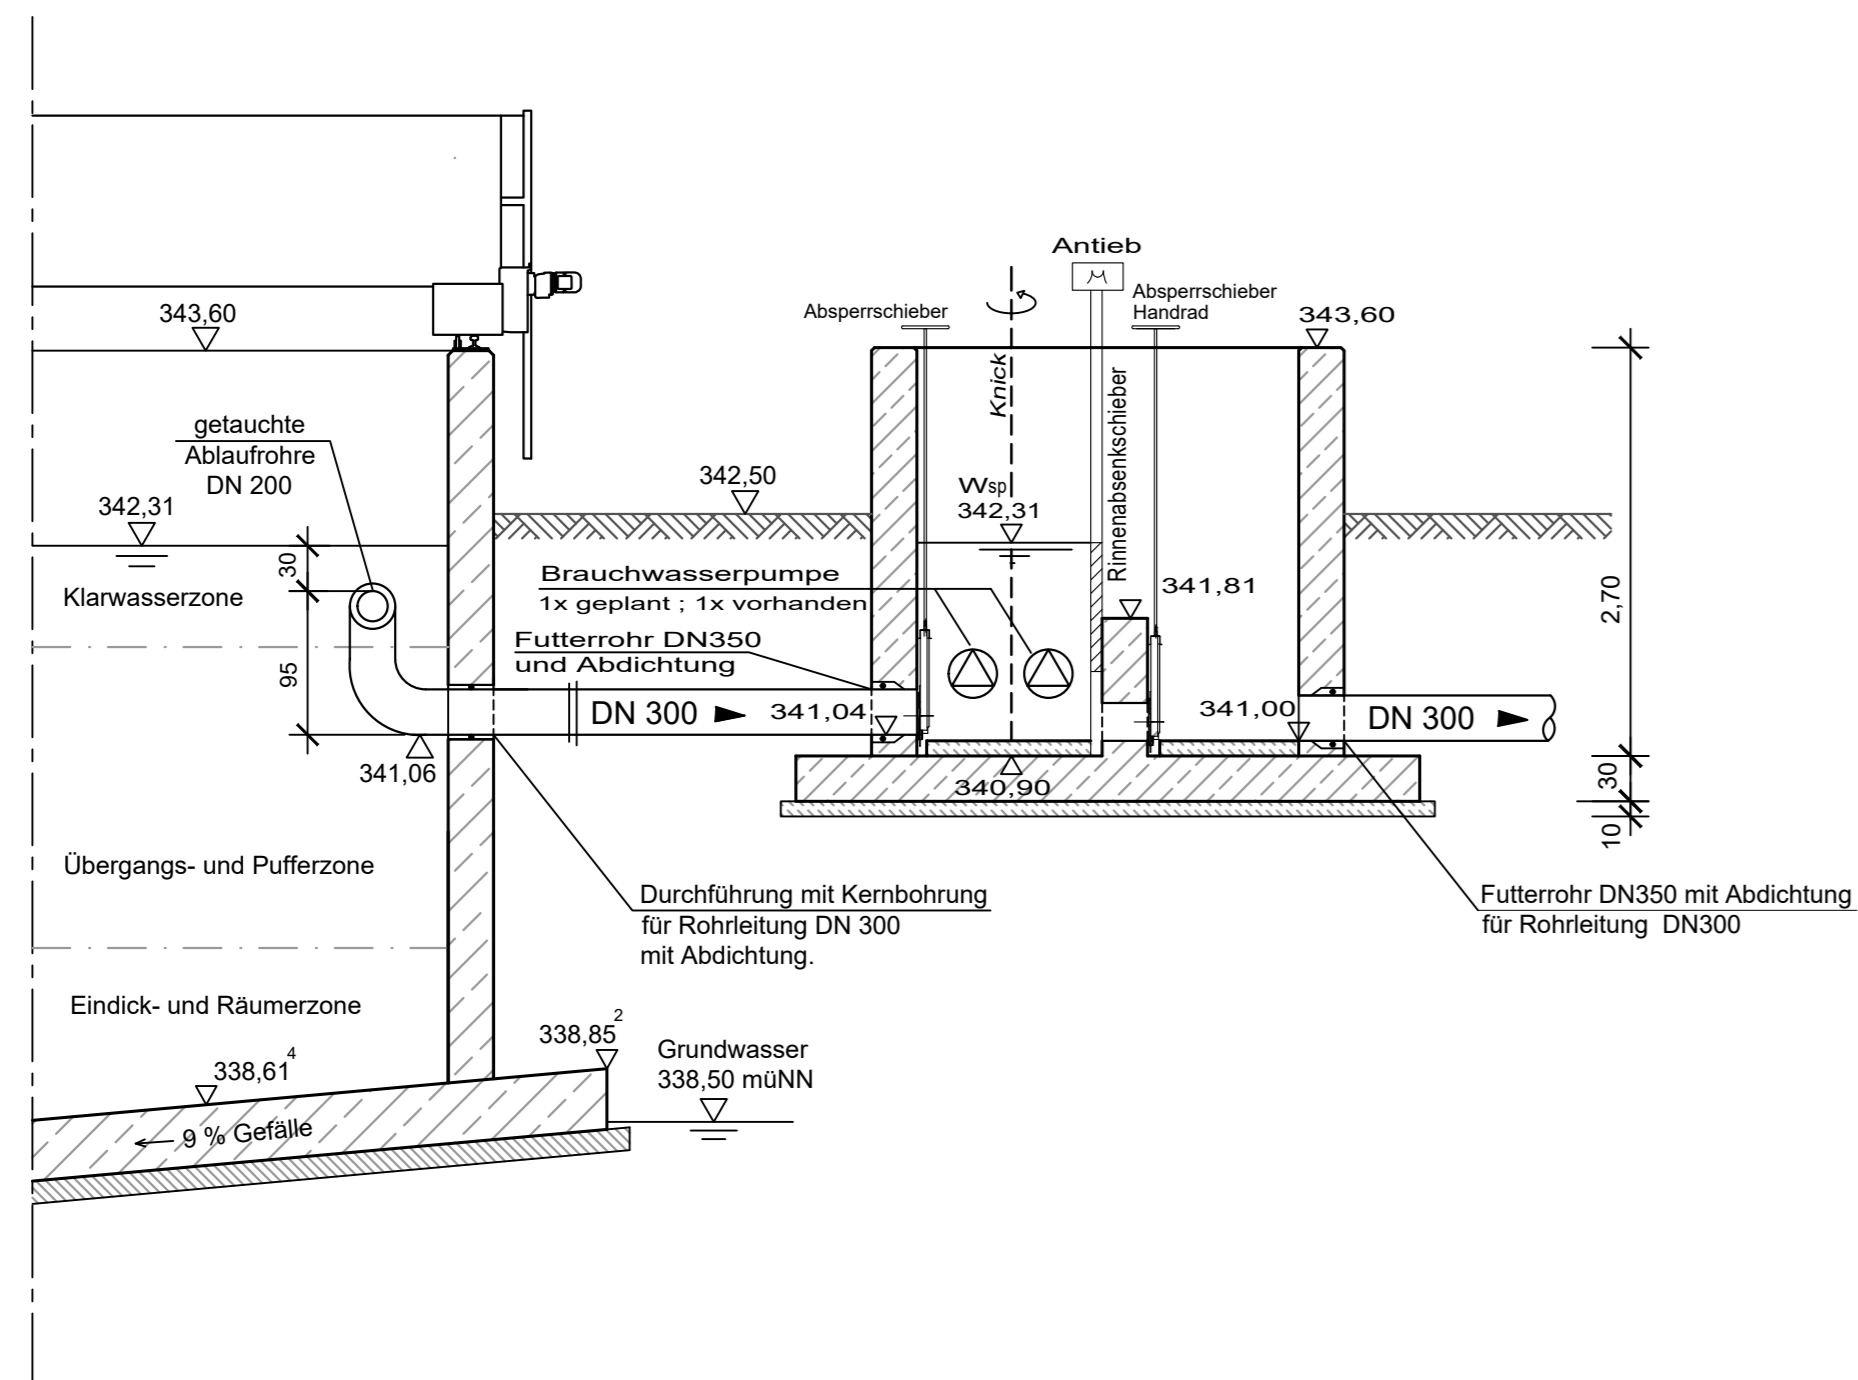

Ablaufsteuerung Nachklärbecken

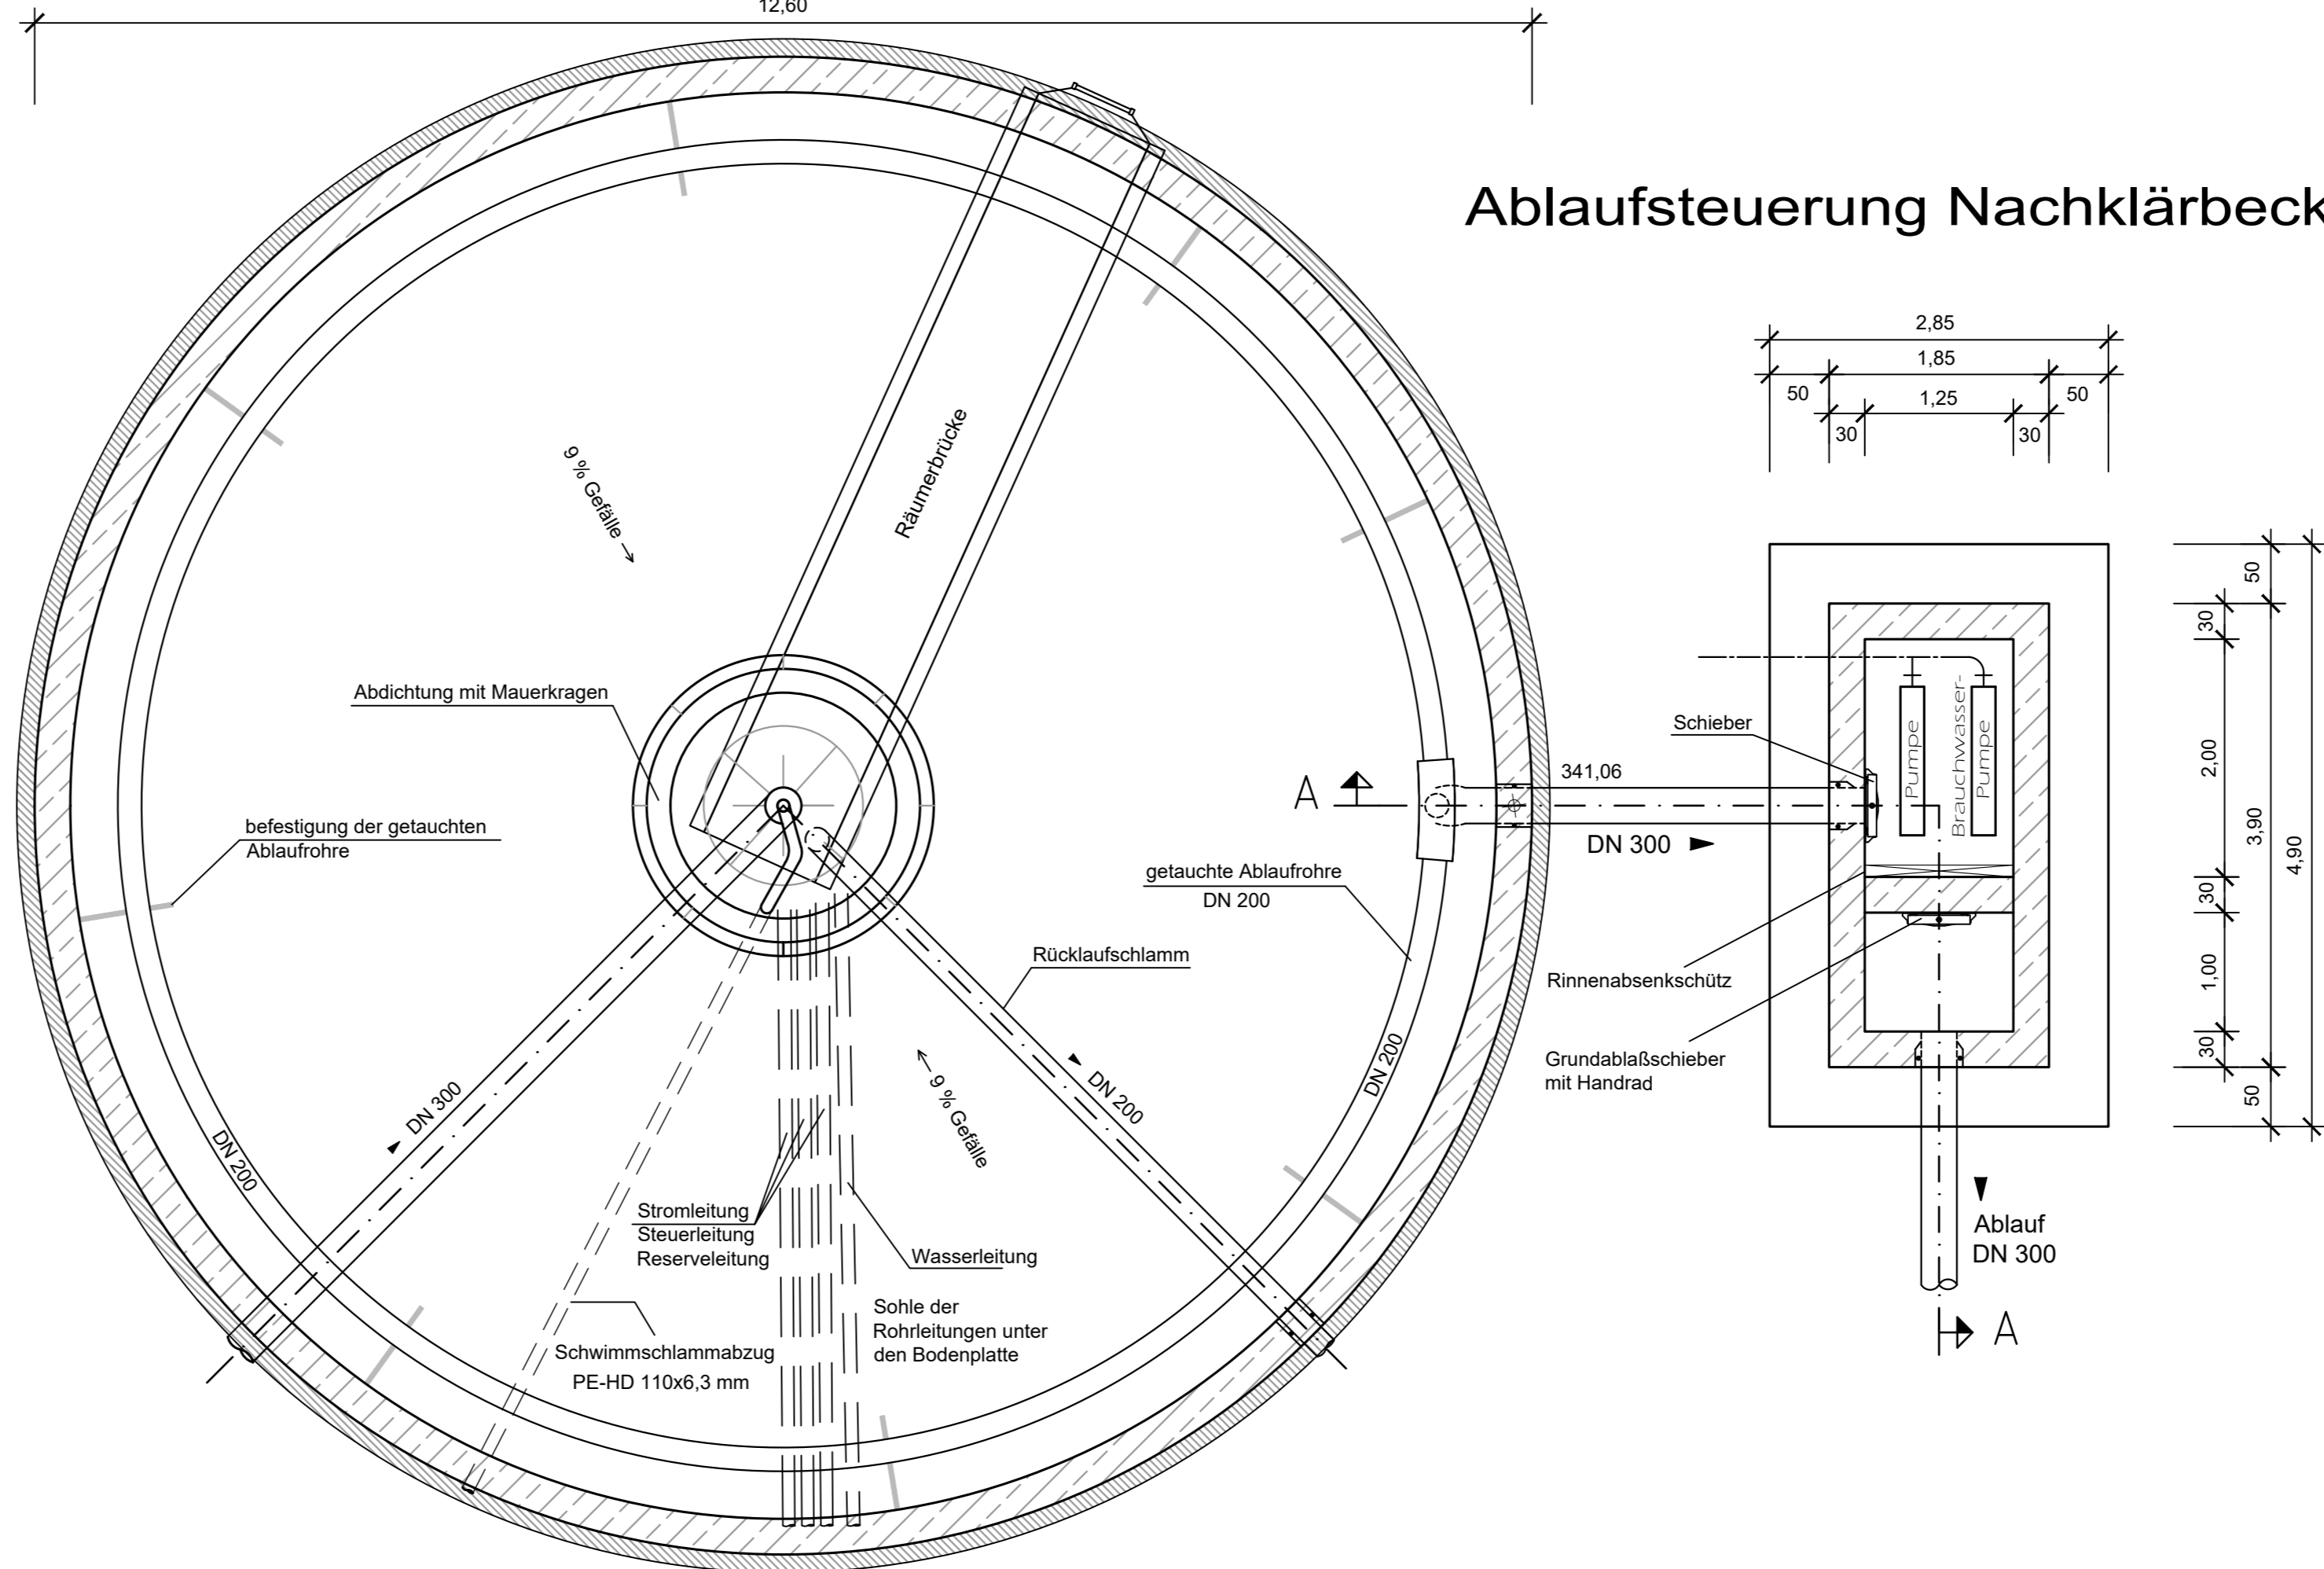

Tektur vom 20.10.2020 zum Entwurf vom 12.12.2019

01	Ausbaugröße neu 3900 EW	05 04 00	12.12.19	Hawout
Nr.	Änderungen	Ersetzt Plan Nr.	Datum	Name
ROLAND RICHTER INGENIEUR GMBH				
Prinz-Eugen-Str. 21 + 21a		TELEFON : 0851 / 9 49 29 - 0		
94034 P A S S A U		TELEFAX : 0851 / 9 49 29 - 20		
Bauvorhaben :	Sanierung der Kläranlage Roßbach	Projekt- Nr.	Beilage Nr.	
Bauherr :	GEMEINDE ROßBACH	2402		
Landkreis :	Rottal - Inn	Plan- Nr.	05 04 01	
Maßstab :	1:50	Darstellung :	Datum	Name
		Ablaufsteuerung Nachklärbecken	entw.	12.12.2019
		Brauchwasserentnahme	gez.	12.12.2019
		Grundriss und Schnitt	gepr.	
Gemeinde Roßbach:		ROLAND RICHTER INGENIEUR GMBH :		
Datum		20.10.2020		
Unterschrift		Unterschrift		
2402_050401_Ablaufsteuerung Nachklärbecken_M50.dwg				
				0,28 m²