



Ansicht von Westen

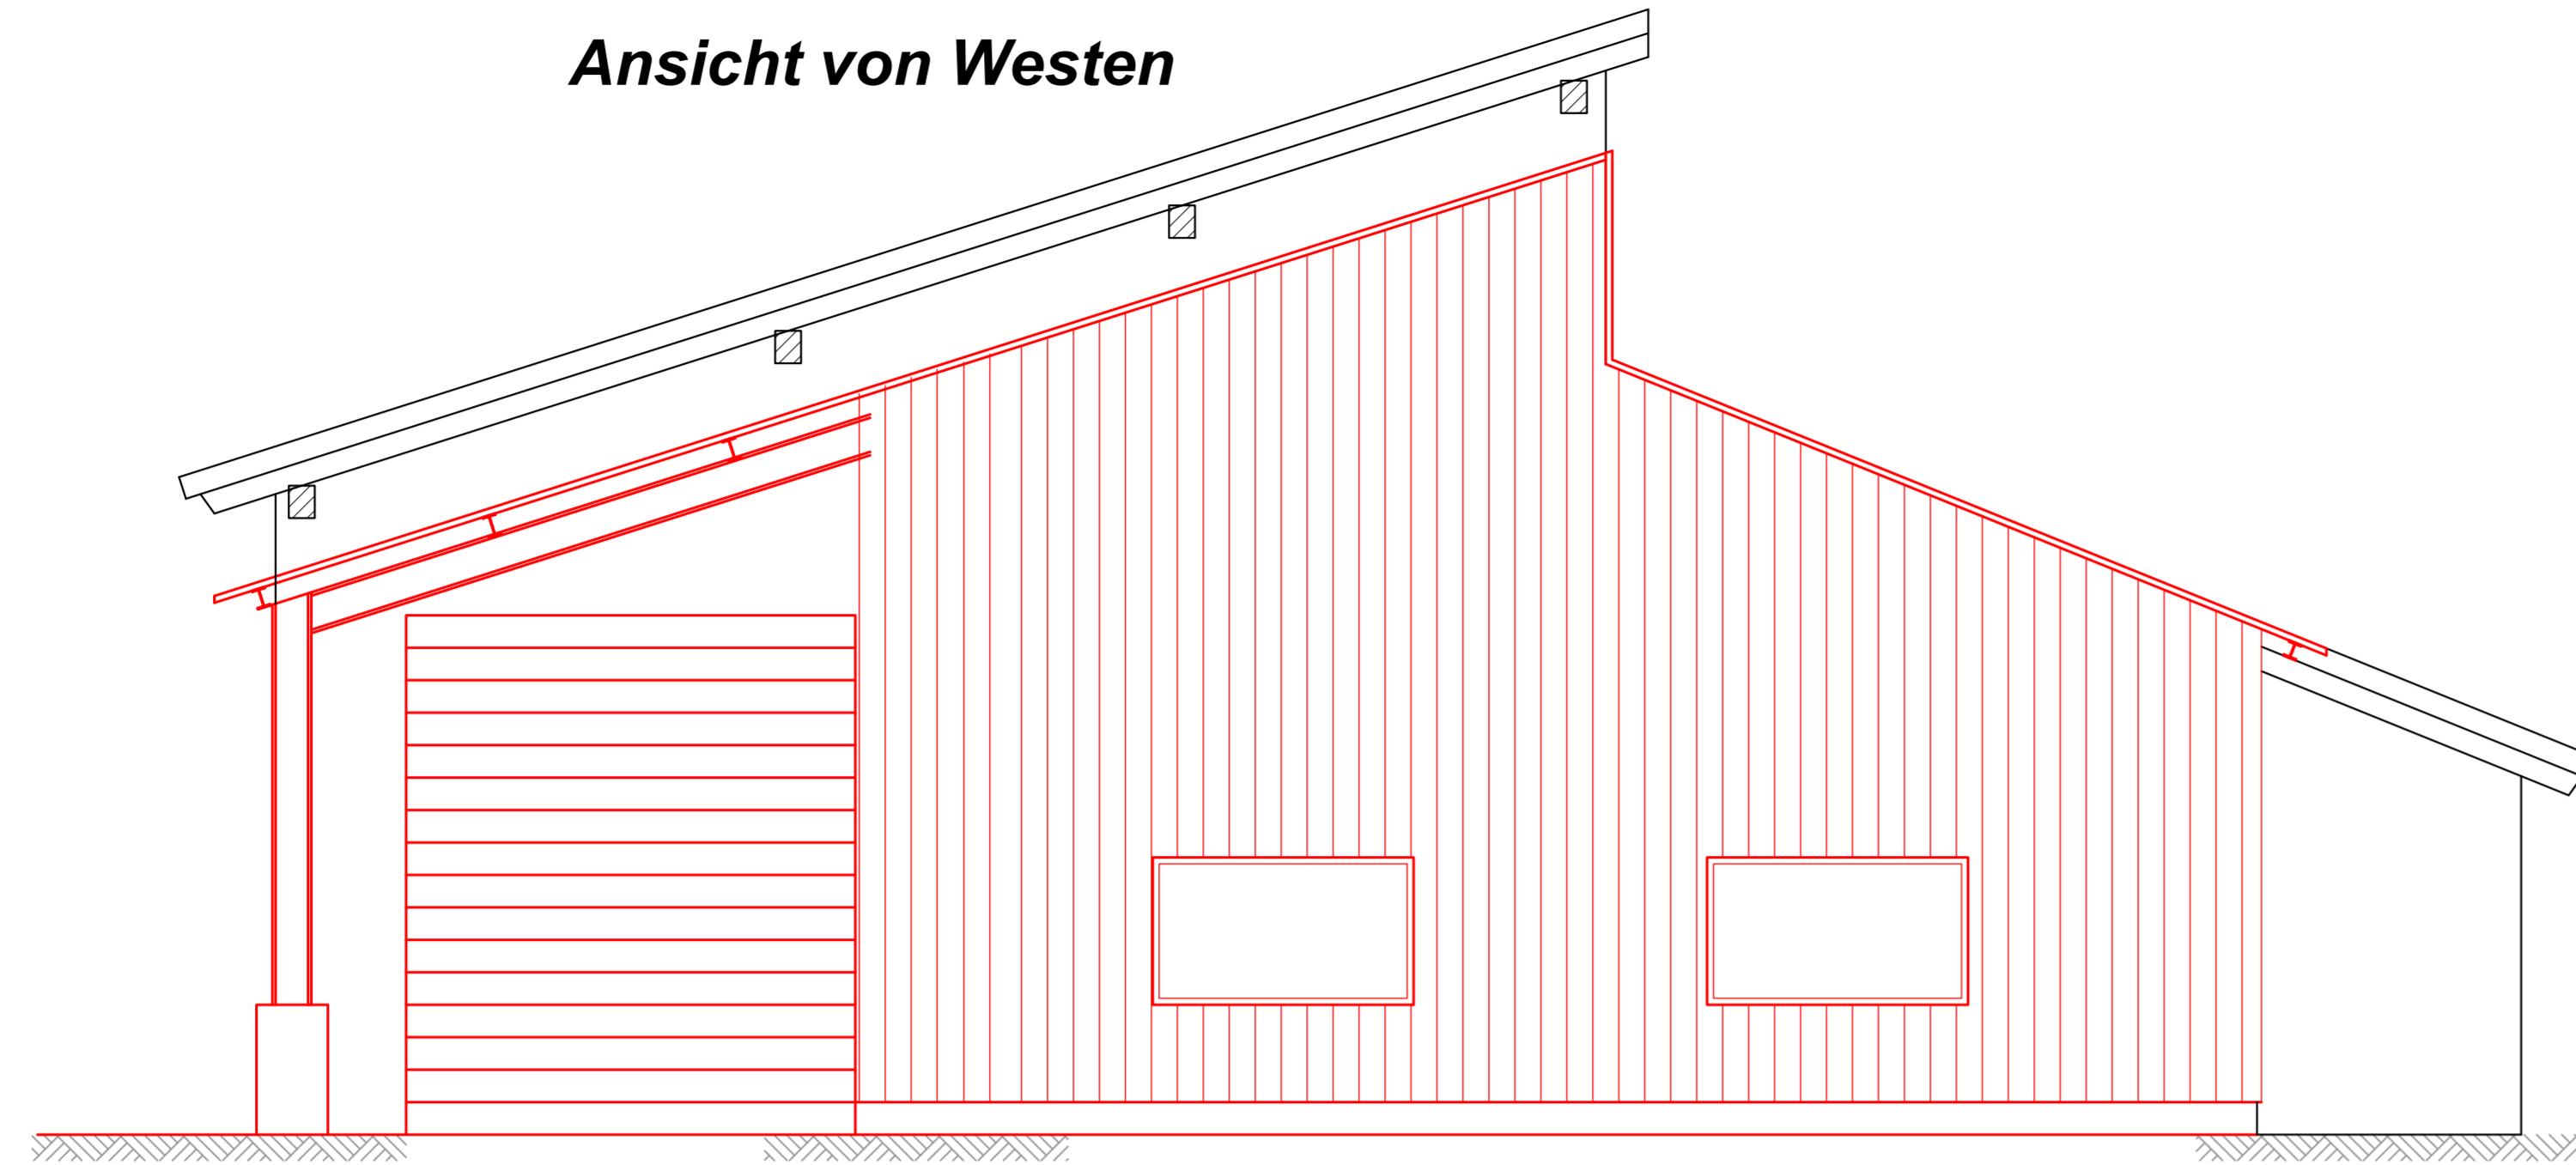


Ansicht von Osten Bestand



Ansicht von Norden

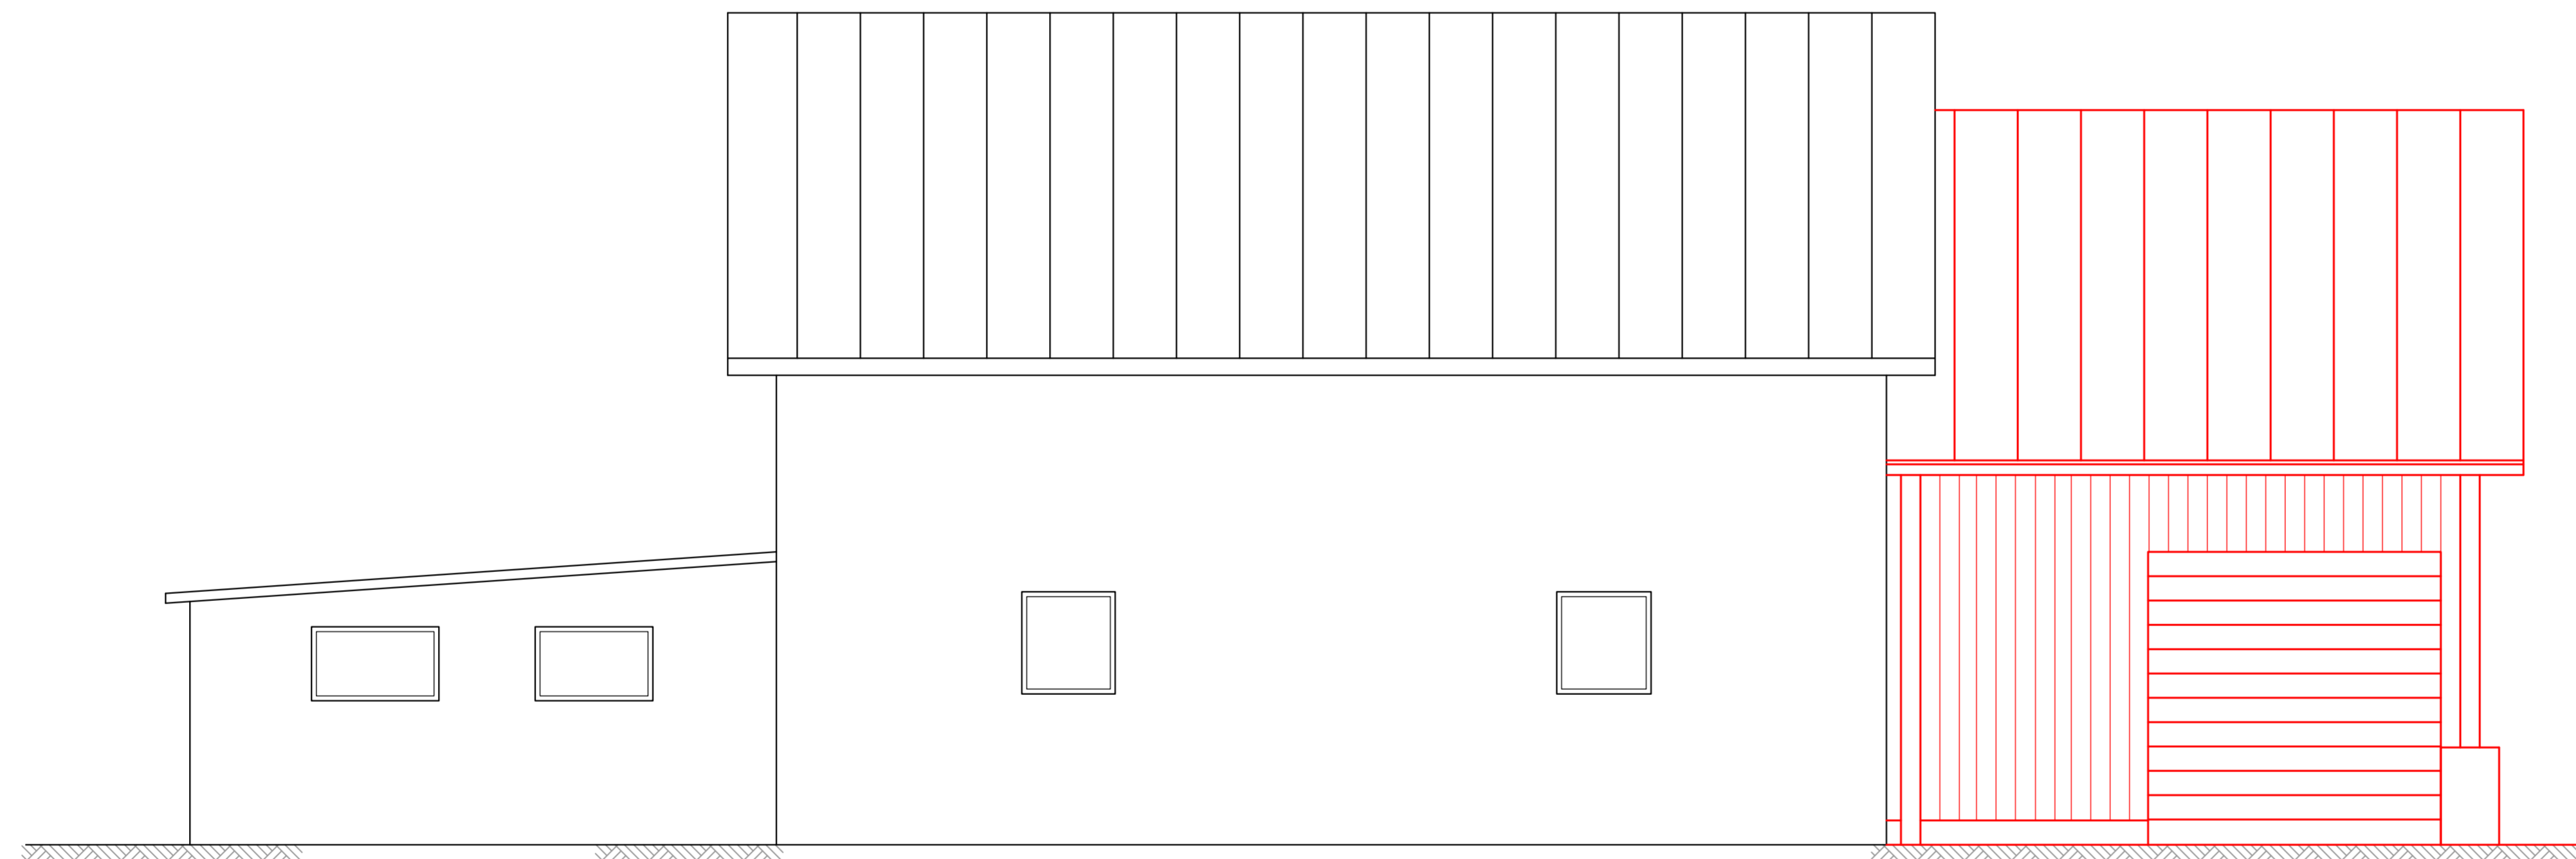

Ansicht von Süden

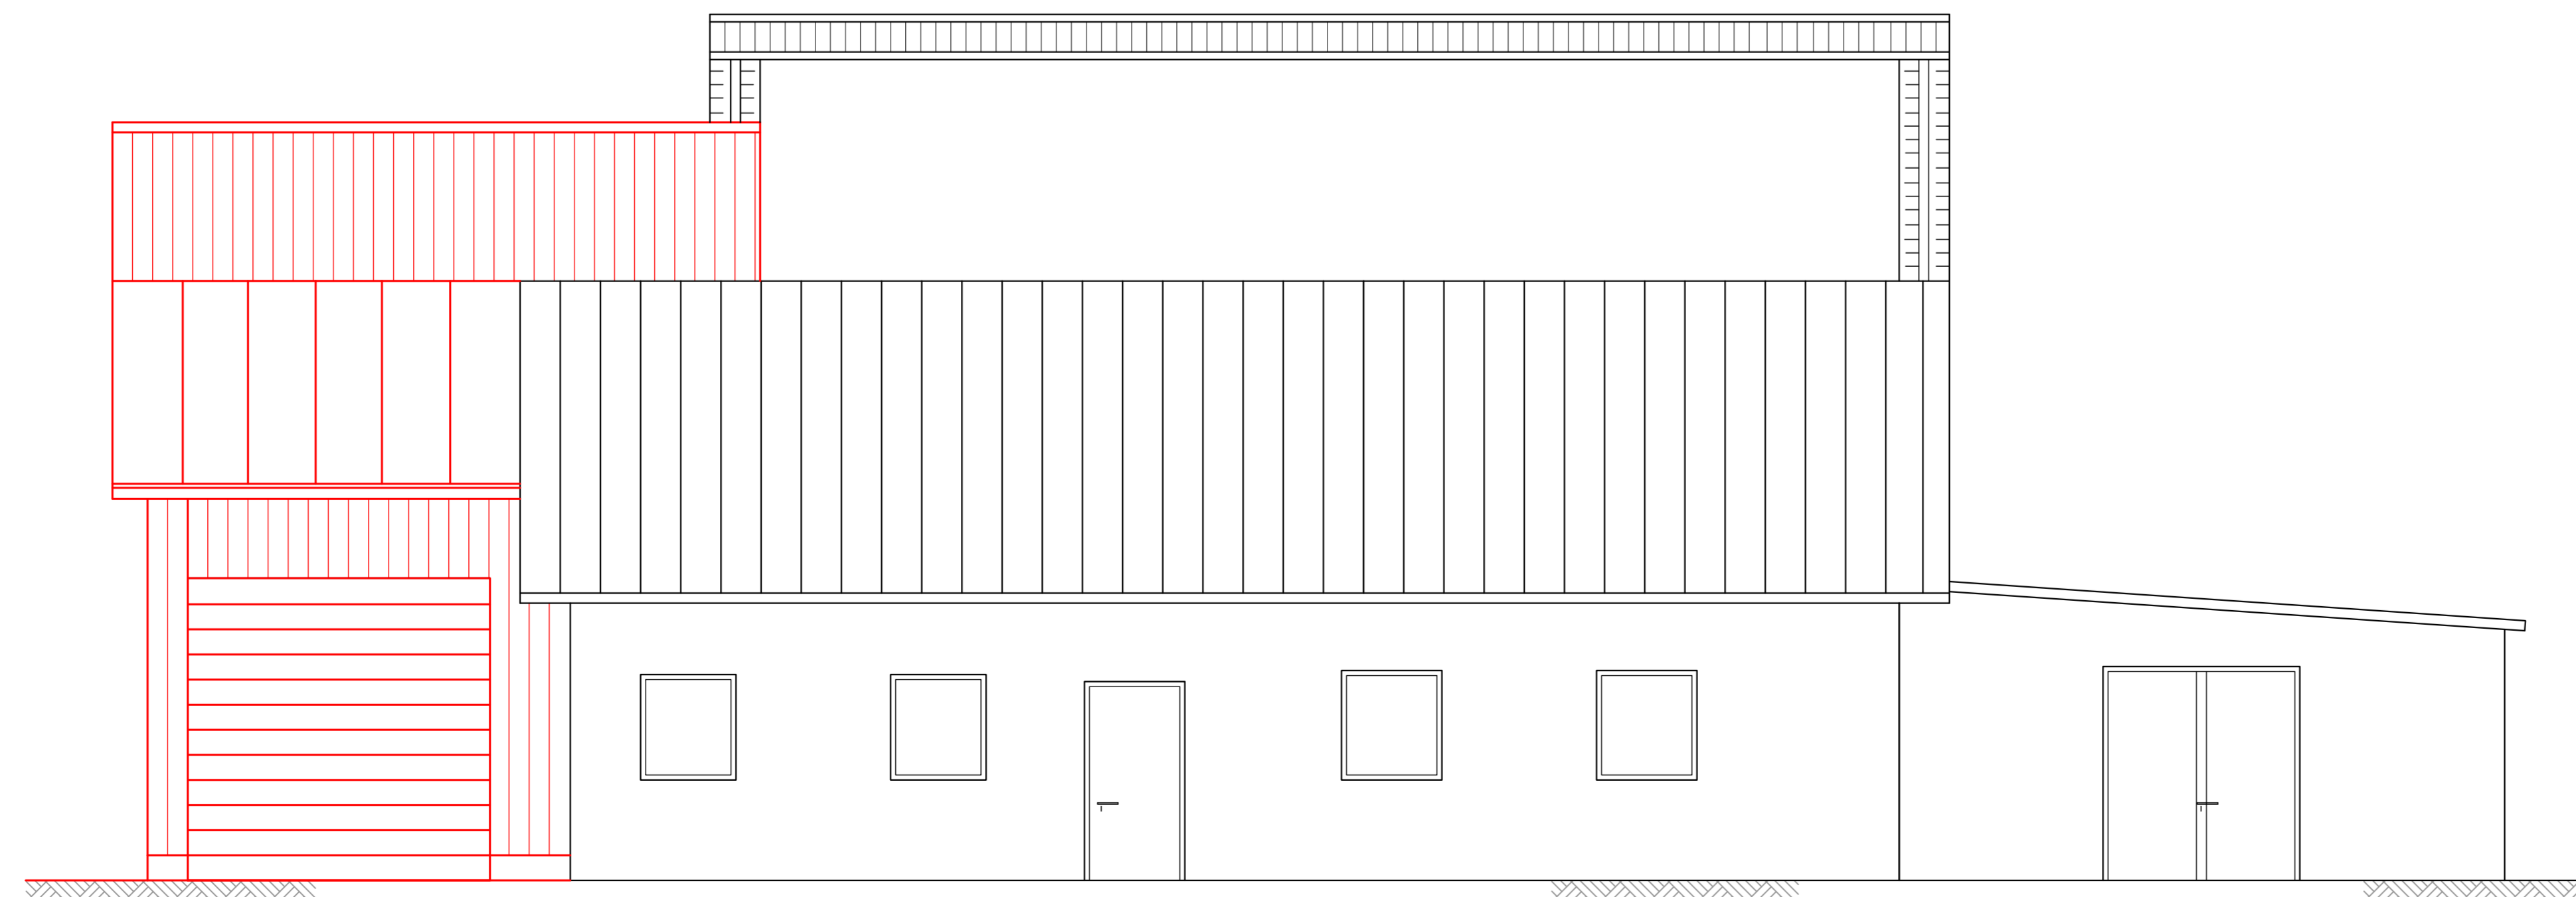

Tektur vom 20.10.2020 zum Entwurf vom 12.12.2019

01	Ausbaugröße neu 3900 EW	05 09 00	12.12.19	Hawout
Nr.	Änderungen	Ersetzt Plan Nr.	Datum	Name
ROLAND RICHTER INGENIEUR GMBH				
Prinz-Eugen-Str. 21 + 21a		TELEFON : 0851 / 9 49 29 - 0		
94034 P A S S A U		TELEFAX : 0851 / 9 49 29 - 20		
Bauvorhaben :	Sanierung der Kläranlage Roßbach	Projekt- Nr.	Beilage Nr.	
Bauherr :	GEMEINDE ROßBACH	2402		
Landkreis :	Rottal - Inn	Plan- Nr.	05 09 01	
Maßstab :	Darstellung :	Datum	Name	
1:50	Ansicht Betriebsgebäude	entw. 12.12.2019	Rehrt	
		gez. 12.12.2019	Hawout	
		gepr.		
Gemeinde Roßbach:		ROLAND RICHTER INGENIEUR GMBH :		
Datum	Unterschrift	20.10.2020	Unterschrift	
		Datum		
2402_05 09 01_Ansicht Betriebsgebäude_M50		0,46 m²		