




**Schlammwässerung  
Ansicht von Westen**

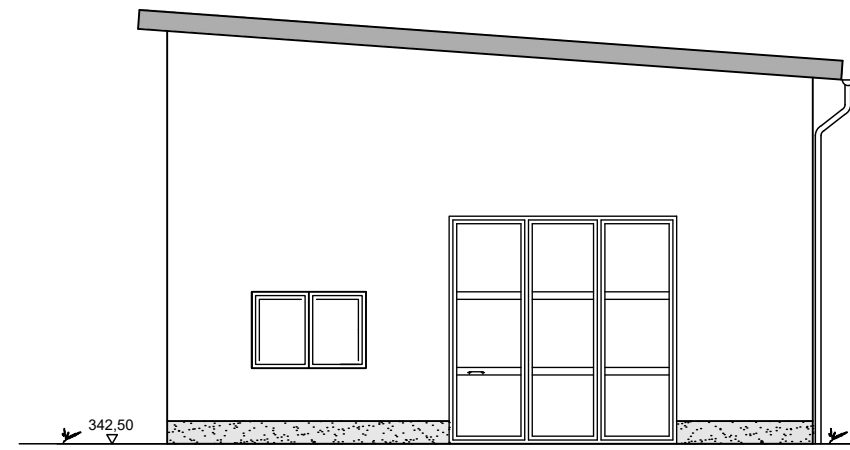


**Solare Trocknung  
Ansicht von Westen**

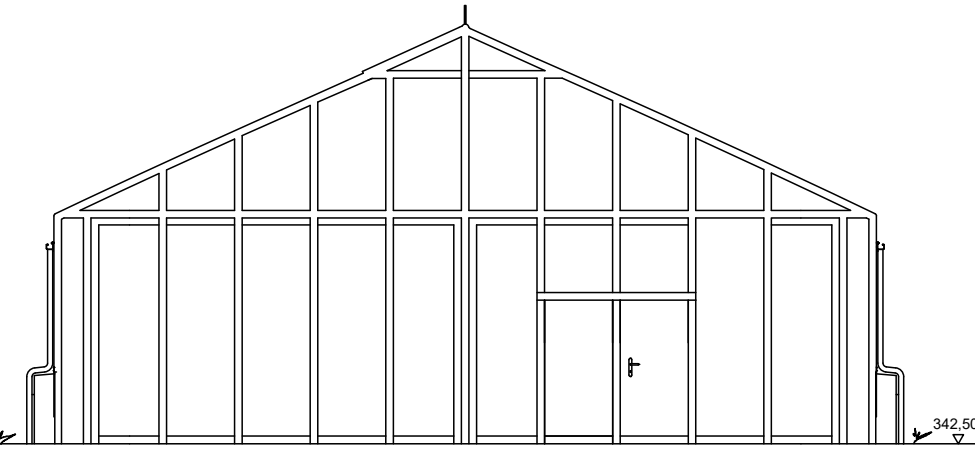


**Solare Trocknung  
Ansicht von Osten**

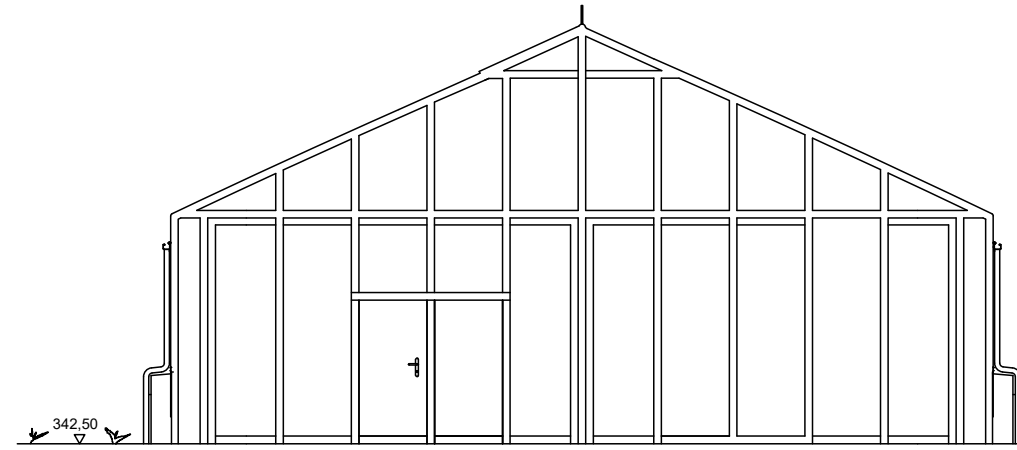


**Schlammwässerung  
Ansicht von Osten**

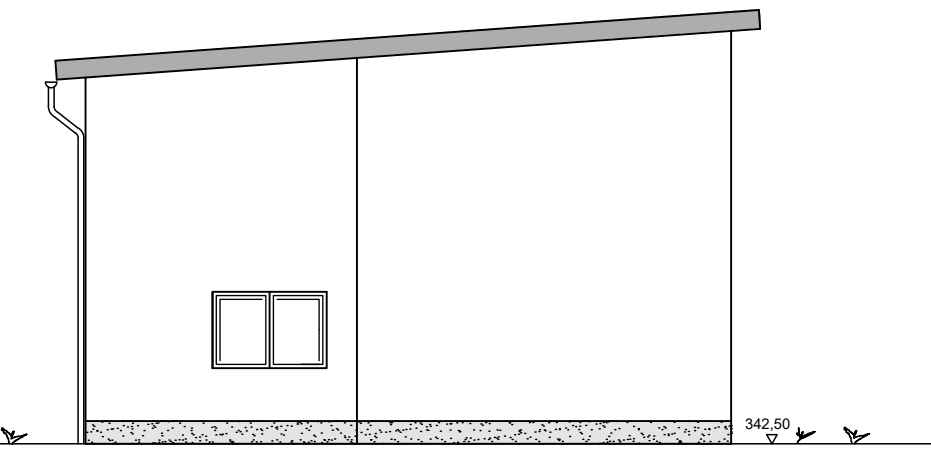


**Solare Trocknung  
Ansicht von Norden**

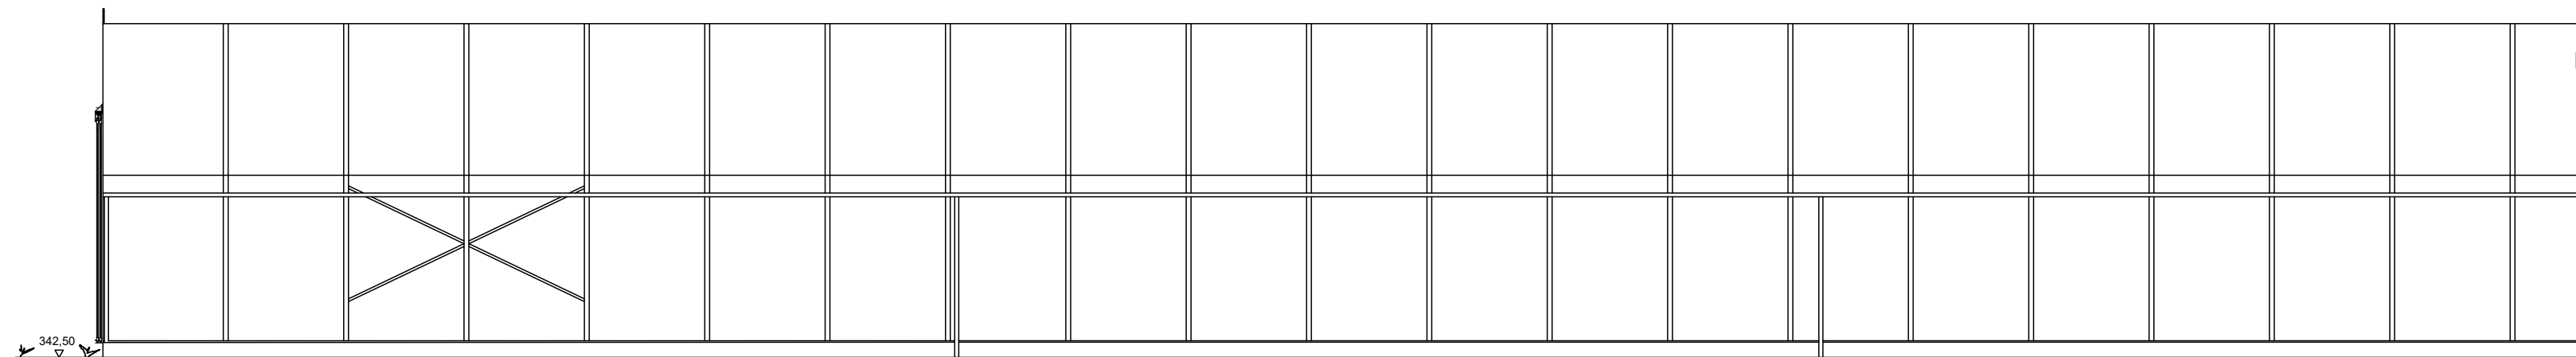

**Schlammwässerung  
Ansicht von Norden**

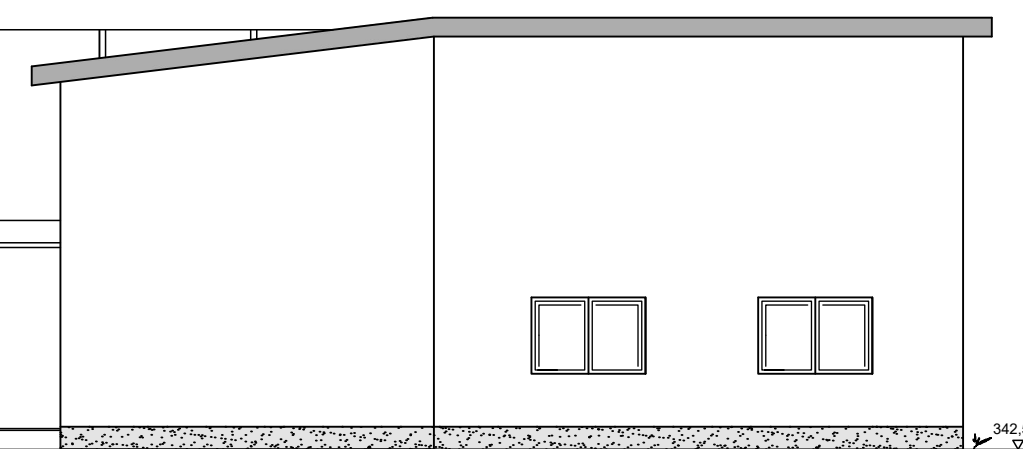

**Schlammwässerung  
Ansicht von Süden**

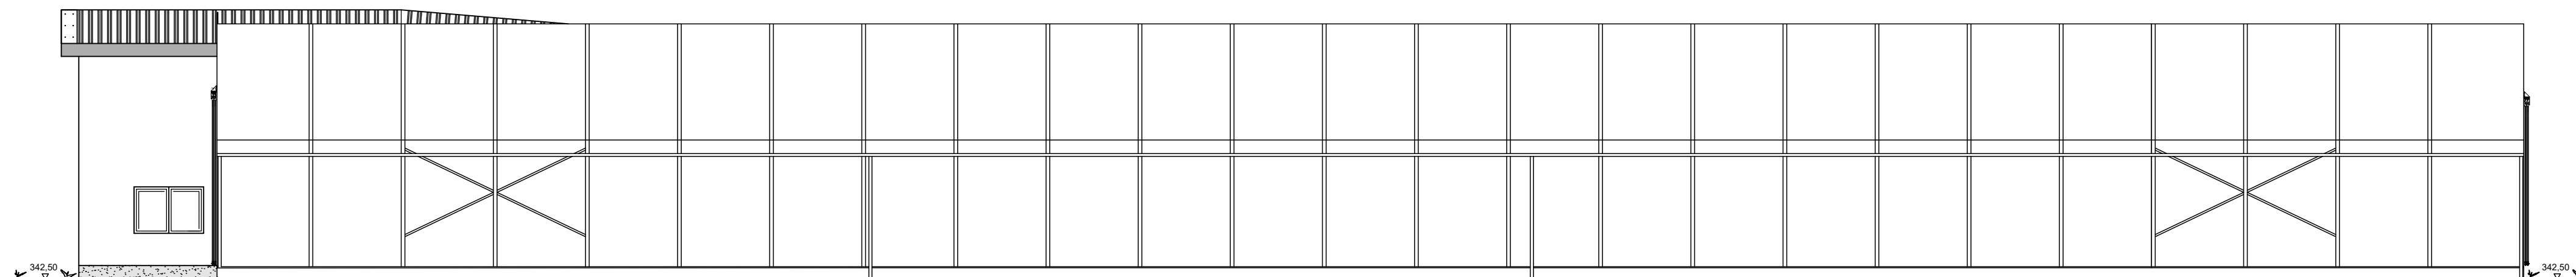

**Solare Trocknung  
Ansicht von Süden**

**Tektur vom 20.10.2020 zum  
Entwurf vom 12.12.2019**

01	Ausbaugröße neu 3900 EW	05 07 00	12.12.19	Hawout
Nr.	Änderungen	Ersetzt Plan Nr.	Datum	Name
<b>ROLAND RICHTER INGENIEUR GMBH</b>				
Prinz-Eugen-Str. 21 + 21a		TELEFON : 0851 / 9 49 29 - 0		
94034 P A S S A U		TELEFAX : 0851 / 9 49 29 - 20		
Bauvorhaben :	Sanierung der Kläranlage Roßbach	Projekt- Nr.	Beilage Nr.	
Bauherr :	<b>GEMEINDE ROßBACH</b>	<b>2402</b>		
Landkreis :	Rottal - Inn	Plan- Nr.	<b>05 07 01</b>	
Maßstab :	1:100	Darstellung :	Datum	Name
		Ansicht Schlammwässerung und Solare Trocknung	entw.	12.12.2019 Rehl
			gez.	12.12.2019 Hawout
			gepr.	
Gemeinde Roßbach:		ROLAND RICHTER INGENIEUR GMBH :		
Datum		Unterschrift		20.10.2020
				Datum
				Unterschrift
2402_050701_Ansicht Schlammwässerung und Solare Trocknung.dwg				
				0,23 m²