



# Hydraulischer Längenschnitt M 1:100

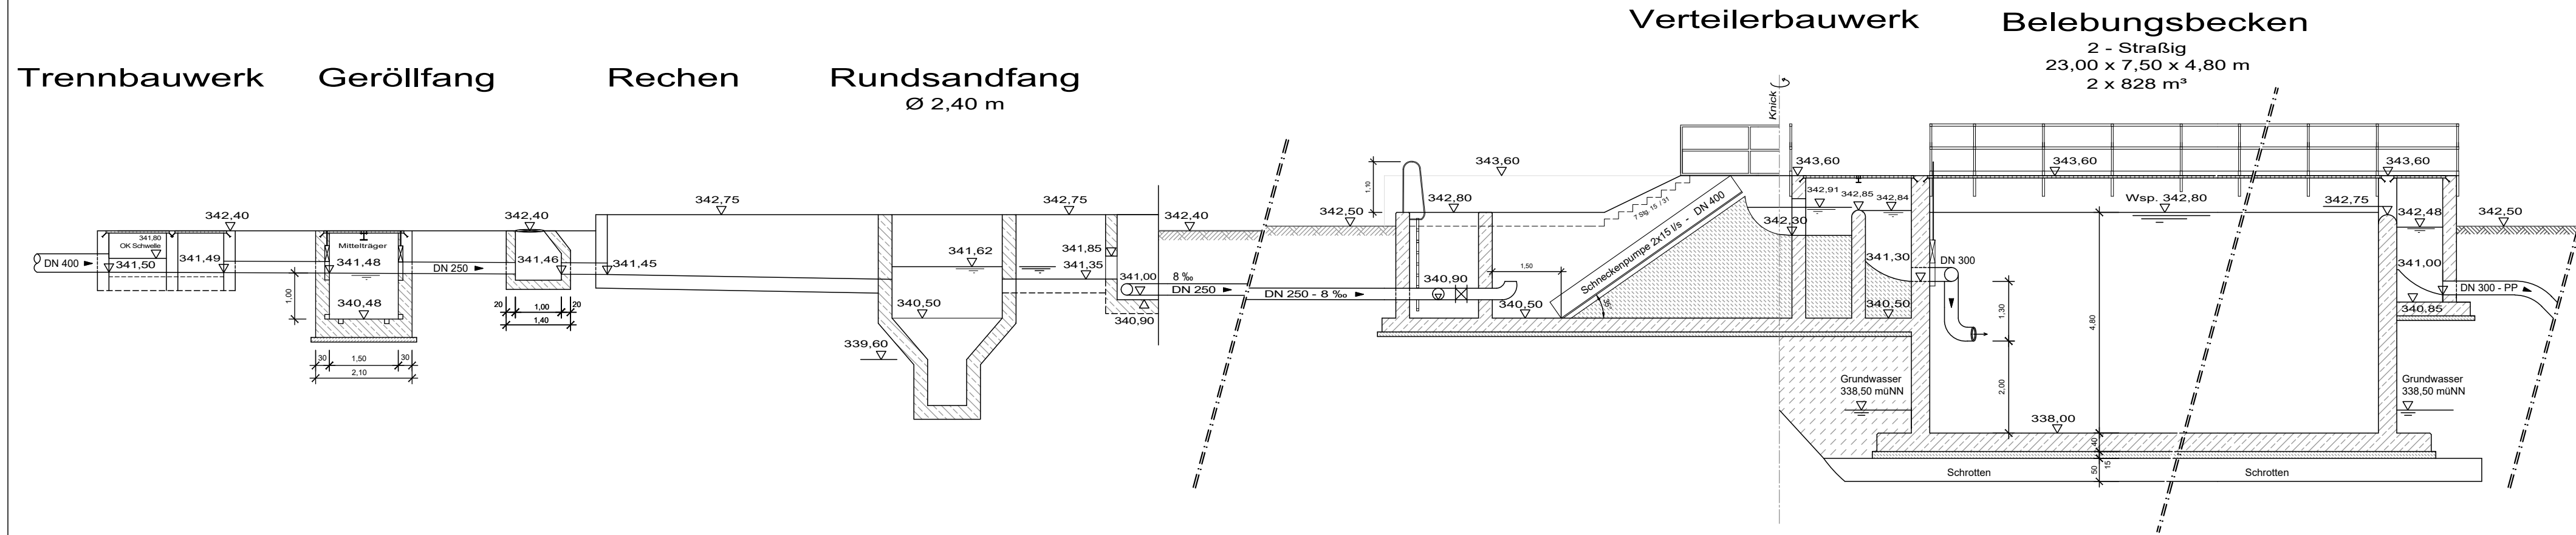

## Nachklärbecken Ø 12,00 m

## Ablaufsteuerung Nachklärbecken

## Mengenmessung

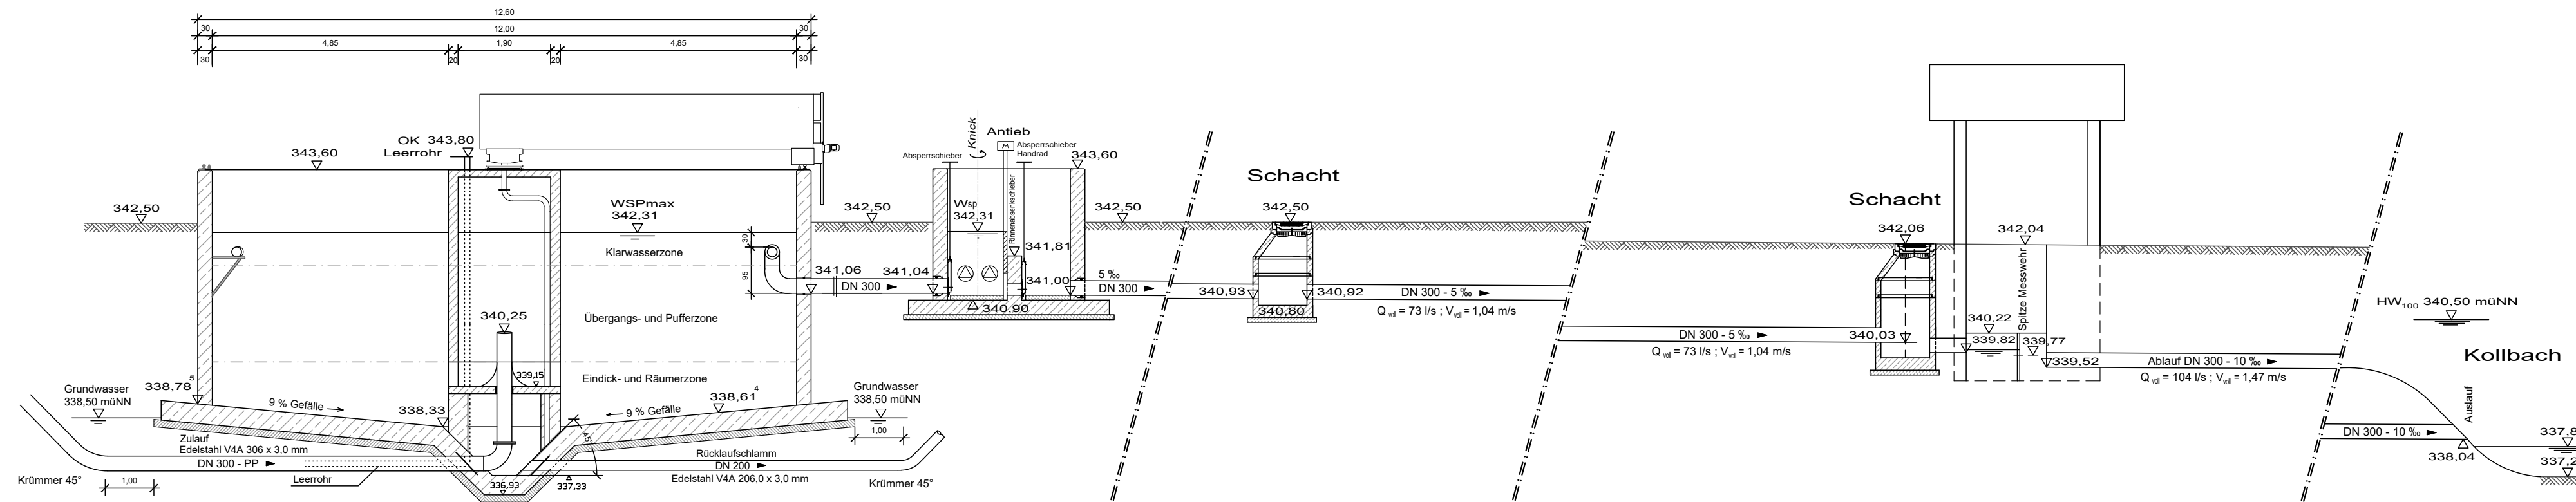

Tektur vom 20.10.2020 zum  
Entwurf vom 12.12.2019

01	Ausbaugröße neu 3900 EW	04 01 00	12.12.19	Hawout
Nr.	Änderungen	Ersetzt Plan Nr.	Datum	Name
<b>ROLAND RICHTER INGENIEUR GMBH</b>				
Prinz-Eugen-Str. 21 + 21a 94034 P A S S A U		TELEFON : 0851 / 9 49 29 - 0 TELEFAX : 0851 / 9 49 29 - 20		
Bauvorhaben :	Sanierung der Kläranlage Roßbach	Projekt- Nr.	Beilage Nr.	
Bauherr :	<b>GEMEINDE ROßBACH</b>	2402		
Landkreis :	Rottal - Inn	Plan- Nr.	04 01 01	
Maßstab : 1:100	Darstellung : Hydraulischer Längenschnitt	Datum	Name	
		entw.	12.12.2019	Rehrl
		gez.	12.12.2019	Hawout
Gemeinde Roßbach:		ROLAND RICHTER INGENIEUR GMBH :		
Datum	Unterschrift	20.10.2020	Datum	Unterschrift