




Draufsicht

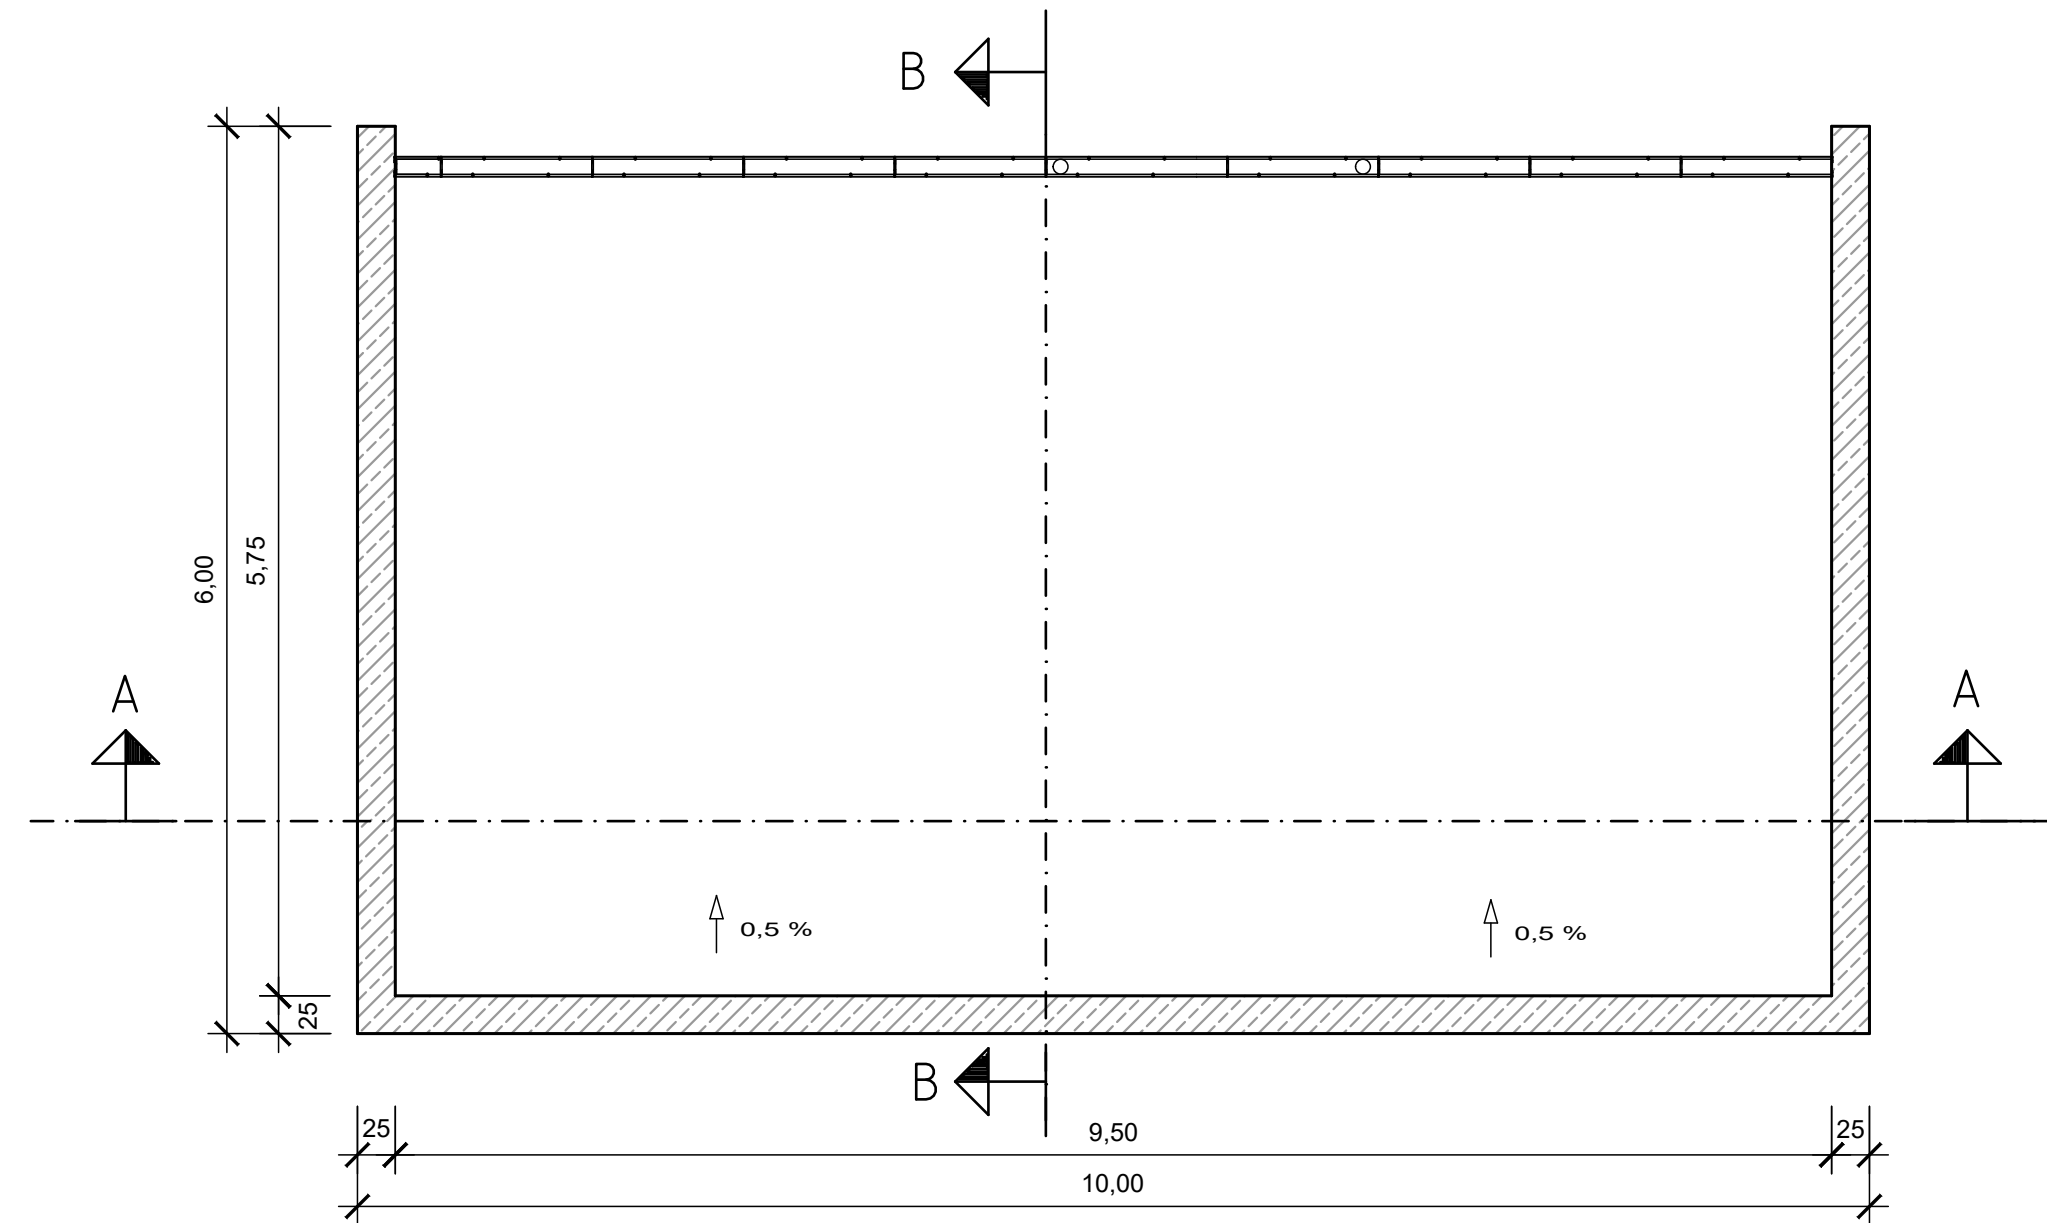

Schnitt A-A

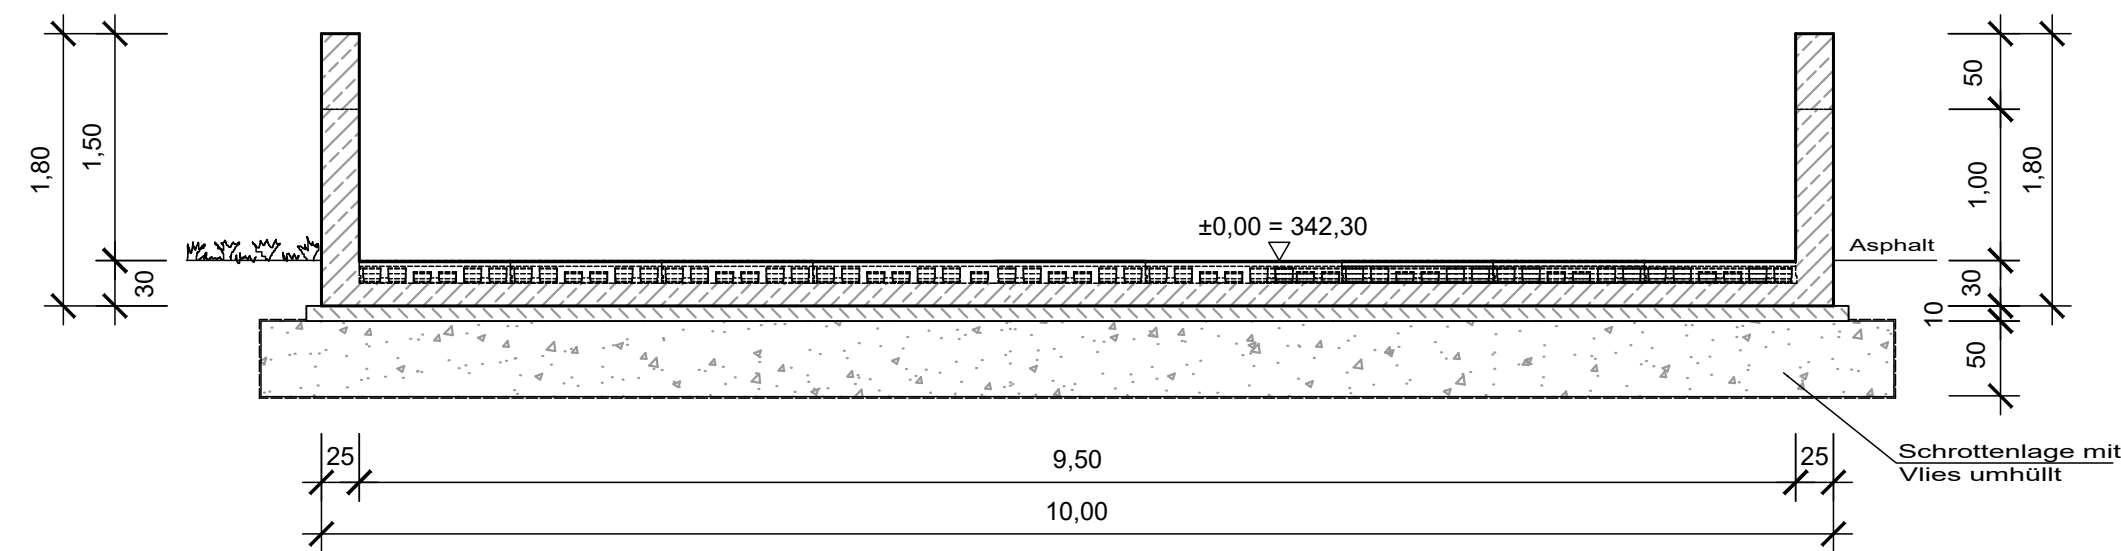


Schnitt B-B

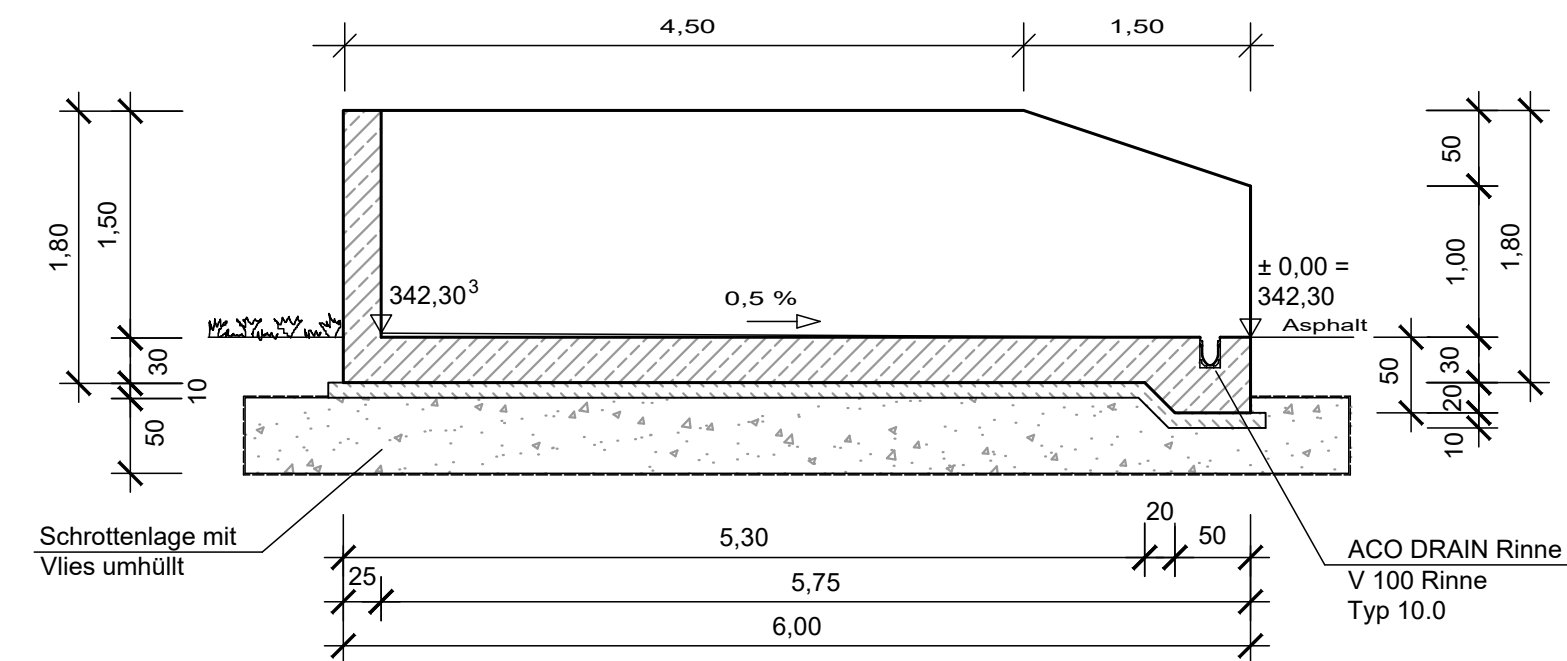

Detail ACO DRAIN Rinne

M = 1:10

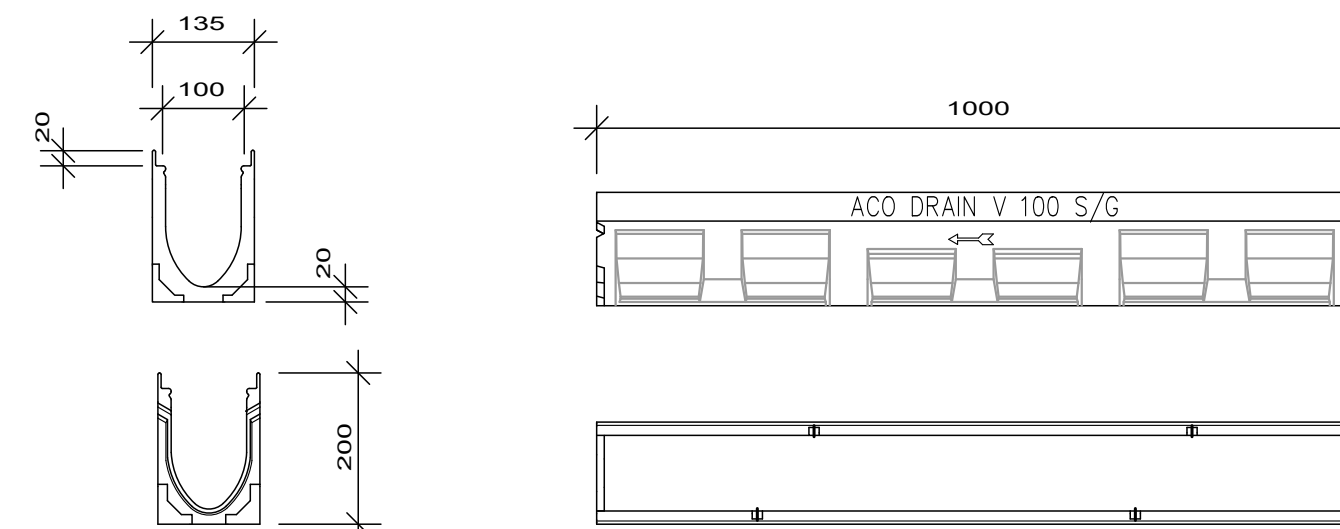

Tektur vom 20.10.2020 zum Entwurf vom 12.12.2019

01	Ausbaugröße neu 3900 EW	05 10 00	12.12.19	Hawout
Nr.	Änderungen	Ersetzt Plan Nr.	Datum	Name
ROLAND RICHTER INGENIEUR GMBH				
Prinz-Eugen-Str. 21 + 21a 94034 P A S S A U		TELEFON : 0851 / 9 49 29 - 0 TELEFAX : 0851 / 9 49 29 - 20		
Bauvorhaben : Sanierung der Kläranlage Roßbach		Projekt- Nr.	Beilage Nr.	
Bauherr : GEMEINDE ROßBACH		2402		
Landkreis : Rottal - Inn		Plan- Nr.	05 10 01	
Maßstab : 1:50	Darstellung : Räumgutlagerplatz Grundriß und Schnitt	Datum	Name	
		entw.	12.12.2019	Rehrl
		gez.	12.12.2019	Hawout
		gepr.		
Gemeinde Roßbach:		ROLAND RICHTER INGENIEUR GMBH :		
Datum		20.10.2020		
Unterschrift		Unterschrift		