Detail Y
M = 1: 10

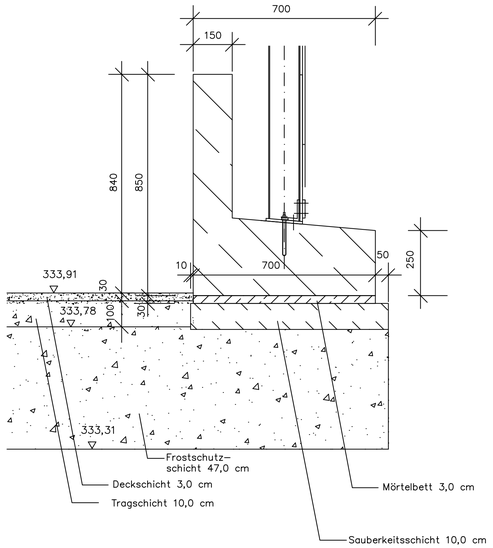

Schnitt C-C
Solare Trocknung

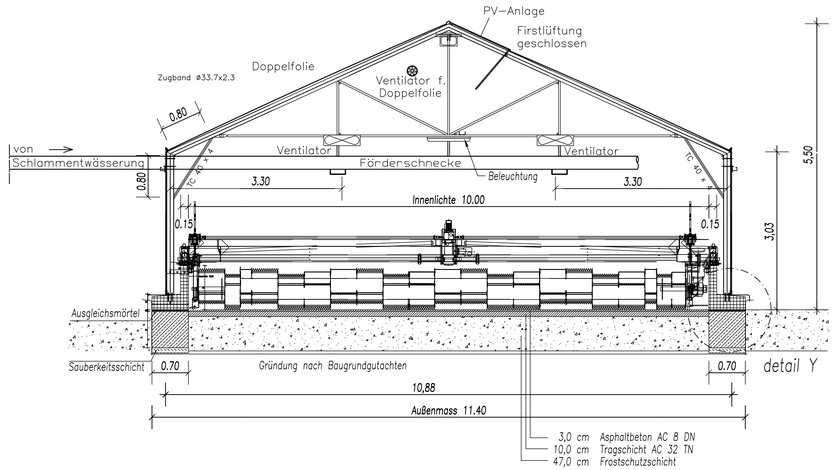

Grundriss
M = 1:100

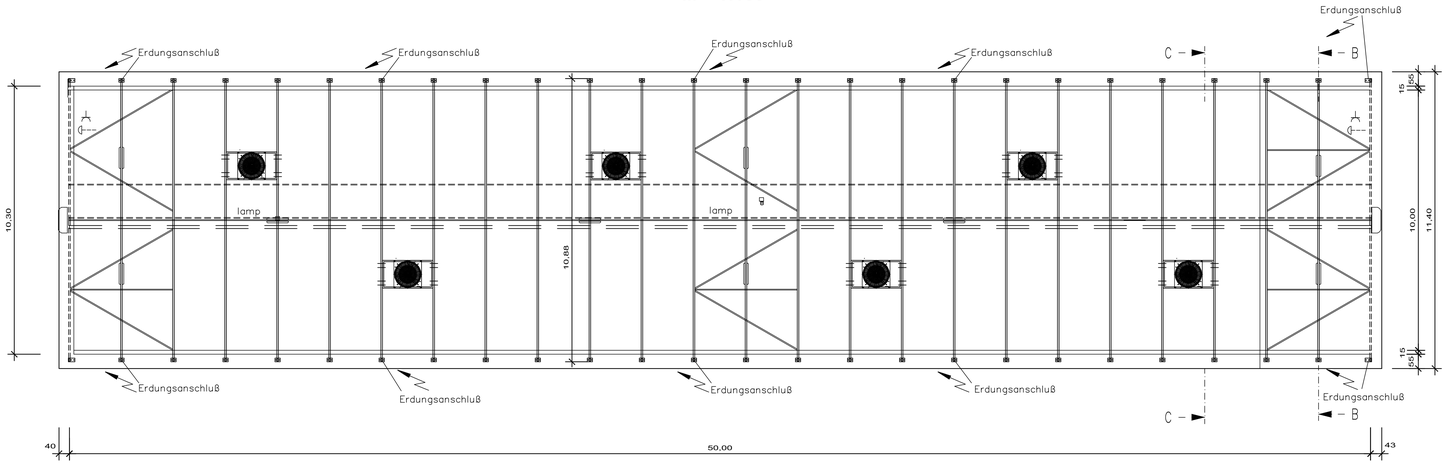

Detail Z
M = 1: 10

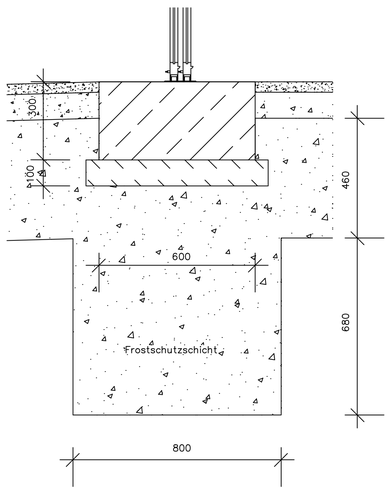

Schnitt A-A
M = 1:100

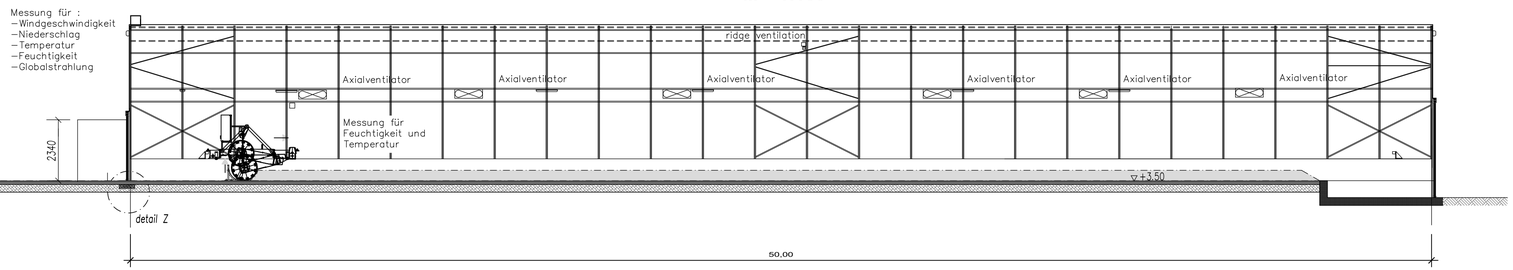

Tektur vom 20.10.2020 zum
Entwurf vom 12.12.2019

Nr.	Änderungen	Ersetzt Plan Nr.	Datum	Name
01	Ausbaugröße neu 3900 EW	05 06 00	12.12.19	Hawout

ROLAND RICHTER INGENIEUR GMBH
Prinz-Eugen-Str. 21 + 21a
94034 P A S S A U
TELEFON : 0851 / 9 49 29 - 0
TELEFAX : 0851 / 9 49 29 - 20

Bauvorhaben :	Sanierung der Kläranlage Roßbach	Projekt- Nr.	Beilage Nr.
		2402	
Bauherr :	GEMEINDE ROßBACH	Plan- Nr.	
Landkreis :	Rottal - Inn	05 06 01	

Maßstab :	Darstellung :		Datum	Name
1:100	Solare Trocknung	entw.	12.12.2019	Rehrl
1:50	Grundriß, Schnitte, Details	gez.	12.12.2019	Hawout
		gepr.		

Gemeinde Roßbach:

Datum Unterschrift

ROLAND RICHTER INGENIEUR GMBH :

20.10.2020

Datum Unterschrift

2402_050601_Solare Trocknung.dwg 0,58 m²