


**LANDKREIS ROTTAL - INN**

**GEMEINDE ROßBACH**

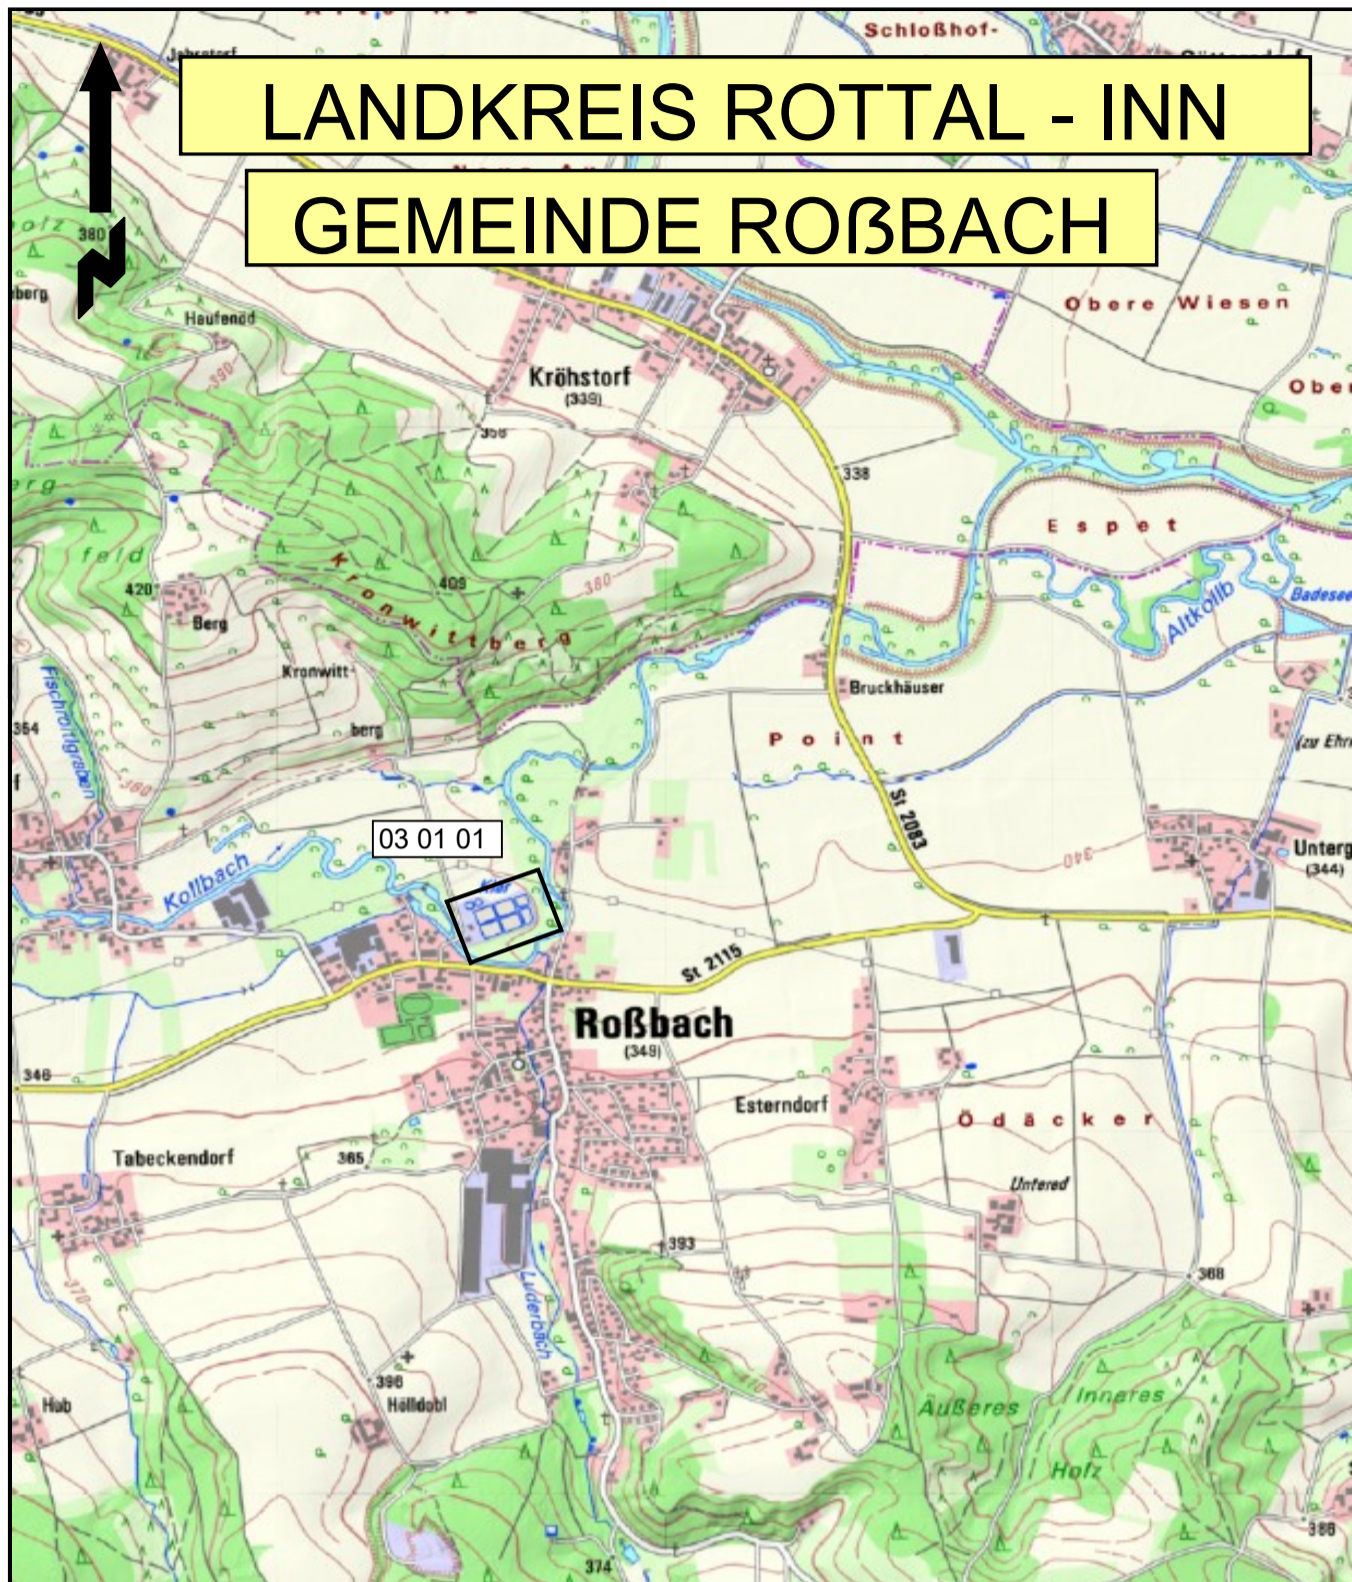

**ÜBERSICHTSKARTE**

M = 1 : 25000

Projekt Nr. :

2402

Plan Nr. :

02 01 01

Bauvorhaben: Sanierung der Kläranlage Roßbach

Bauherr: GEMEINDE ROßBACH

Landkreis: Rottal-Inn

Gde. Roßbach:

(Datum)

(Unterschrift)

Roland Richter Ing. GmbH :

20.10.2020

(Datum)

(Unterschrift)